



FASAD MOT  
VÄSTER

FASAD MOT  
NORR

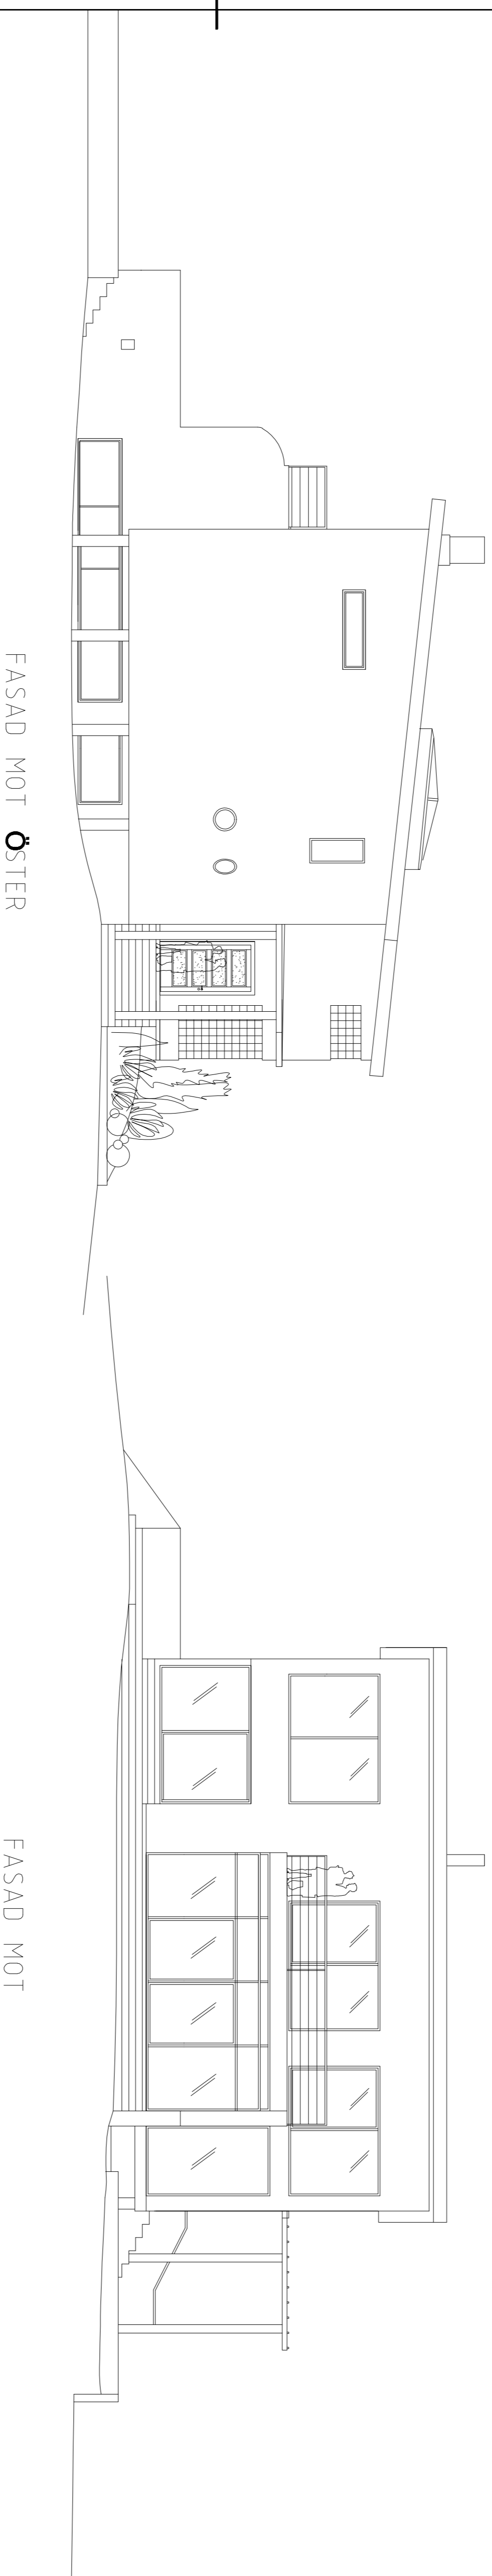


FASAD MOT ÖSTER

FASAD MOT  
SÖDER

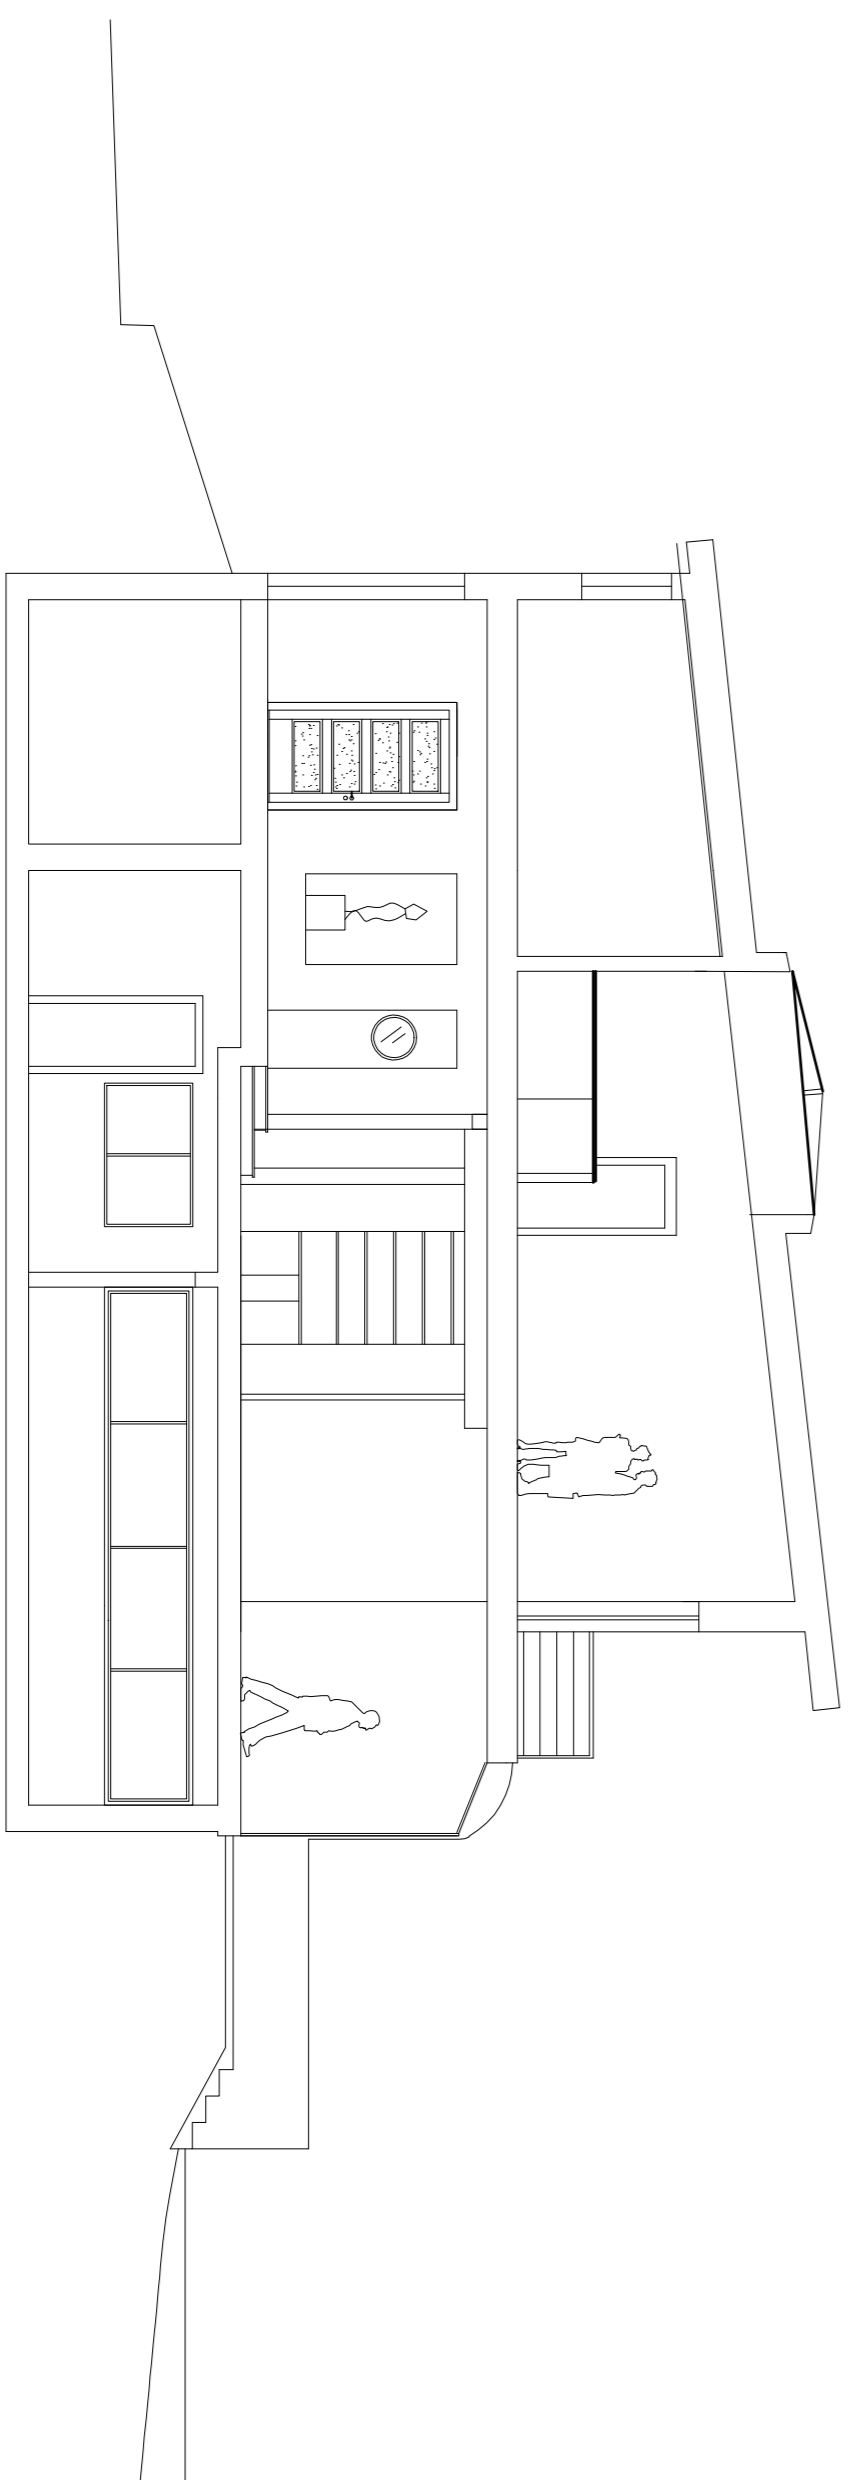

SEKTION A-A

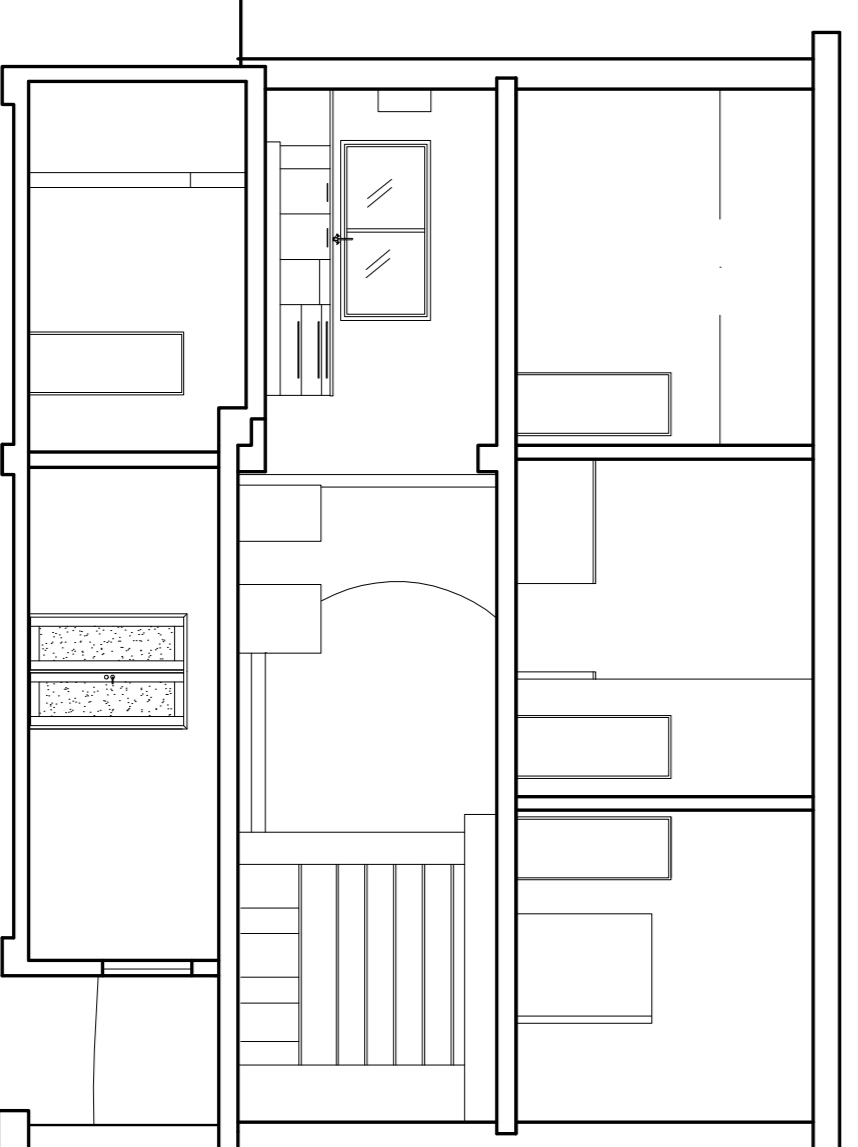

SEKTION B-B

RELATIONSRTNING

**PEDER JANSSON ARKITEKTUR & BYGGNATION**  
SÖDERVÄGEN 22, 162 61 DJURSHOLM, 08 446078  
e-mail: jansson.peder@jasa.com

UPPDRAG NR: P1740 AV: HANDTÖGARE:

PROJEKTANT: P1740 AV: HANDTÖGARE:

DATE: 02/125 PEDER JANSSON ARK. SAR

URD: 21 DJURSHOLM "VILLA JANSSON"

NYBYGGNAD

FASADER

SEKTION A-A & B-B

SKALA: 1:100 | BET: A02

BET: ANT: NÄRNINGEN AVSER: DATUM: SIGN: