
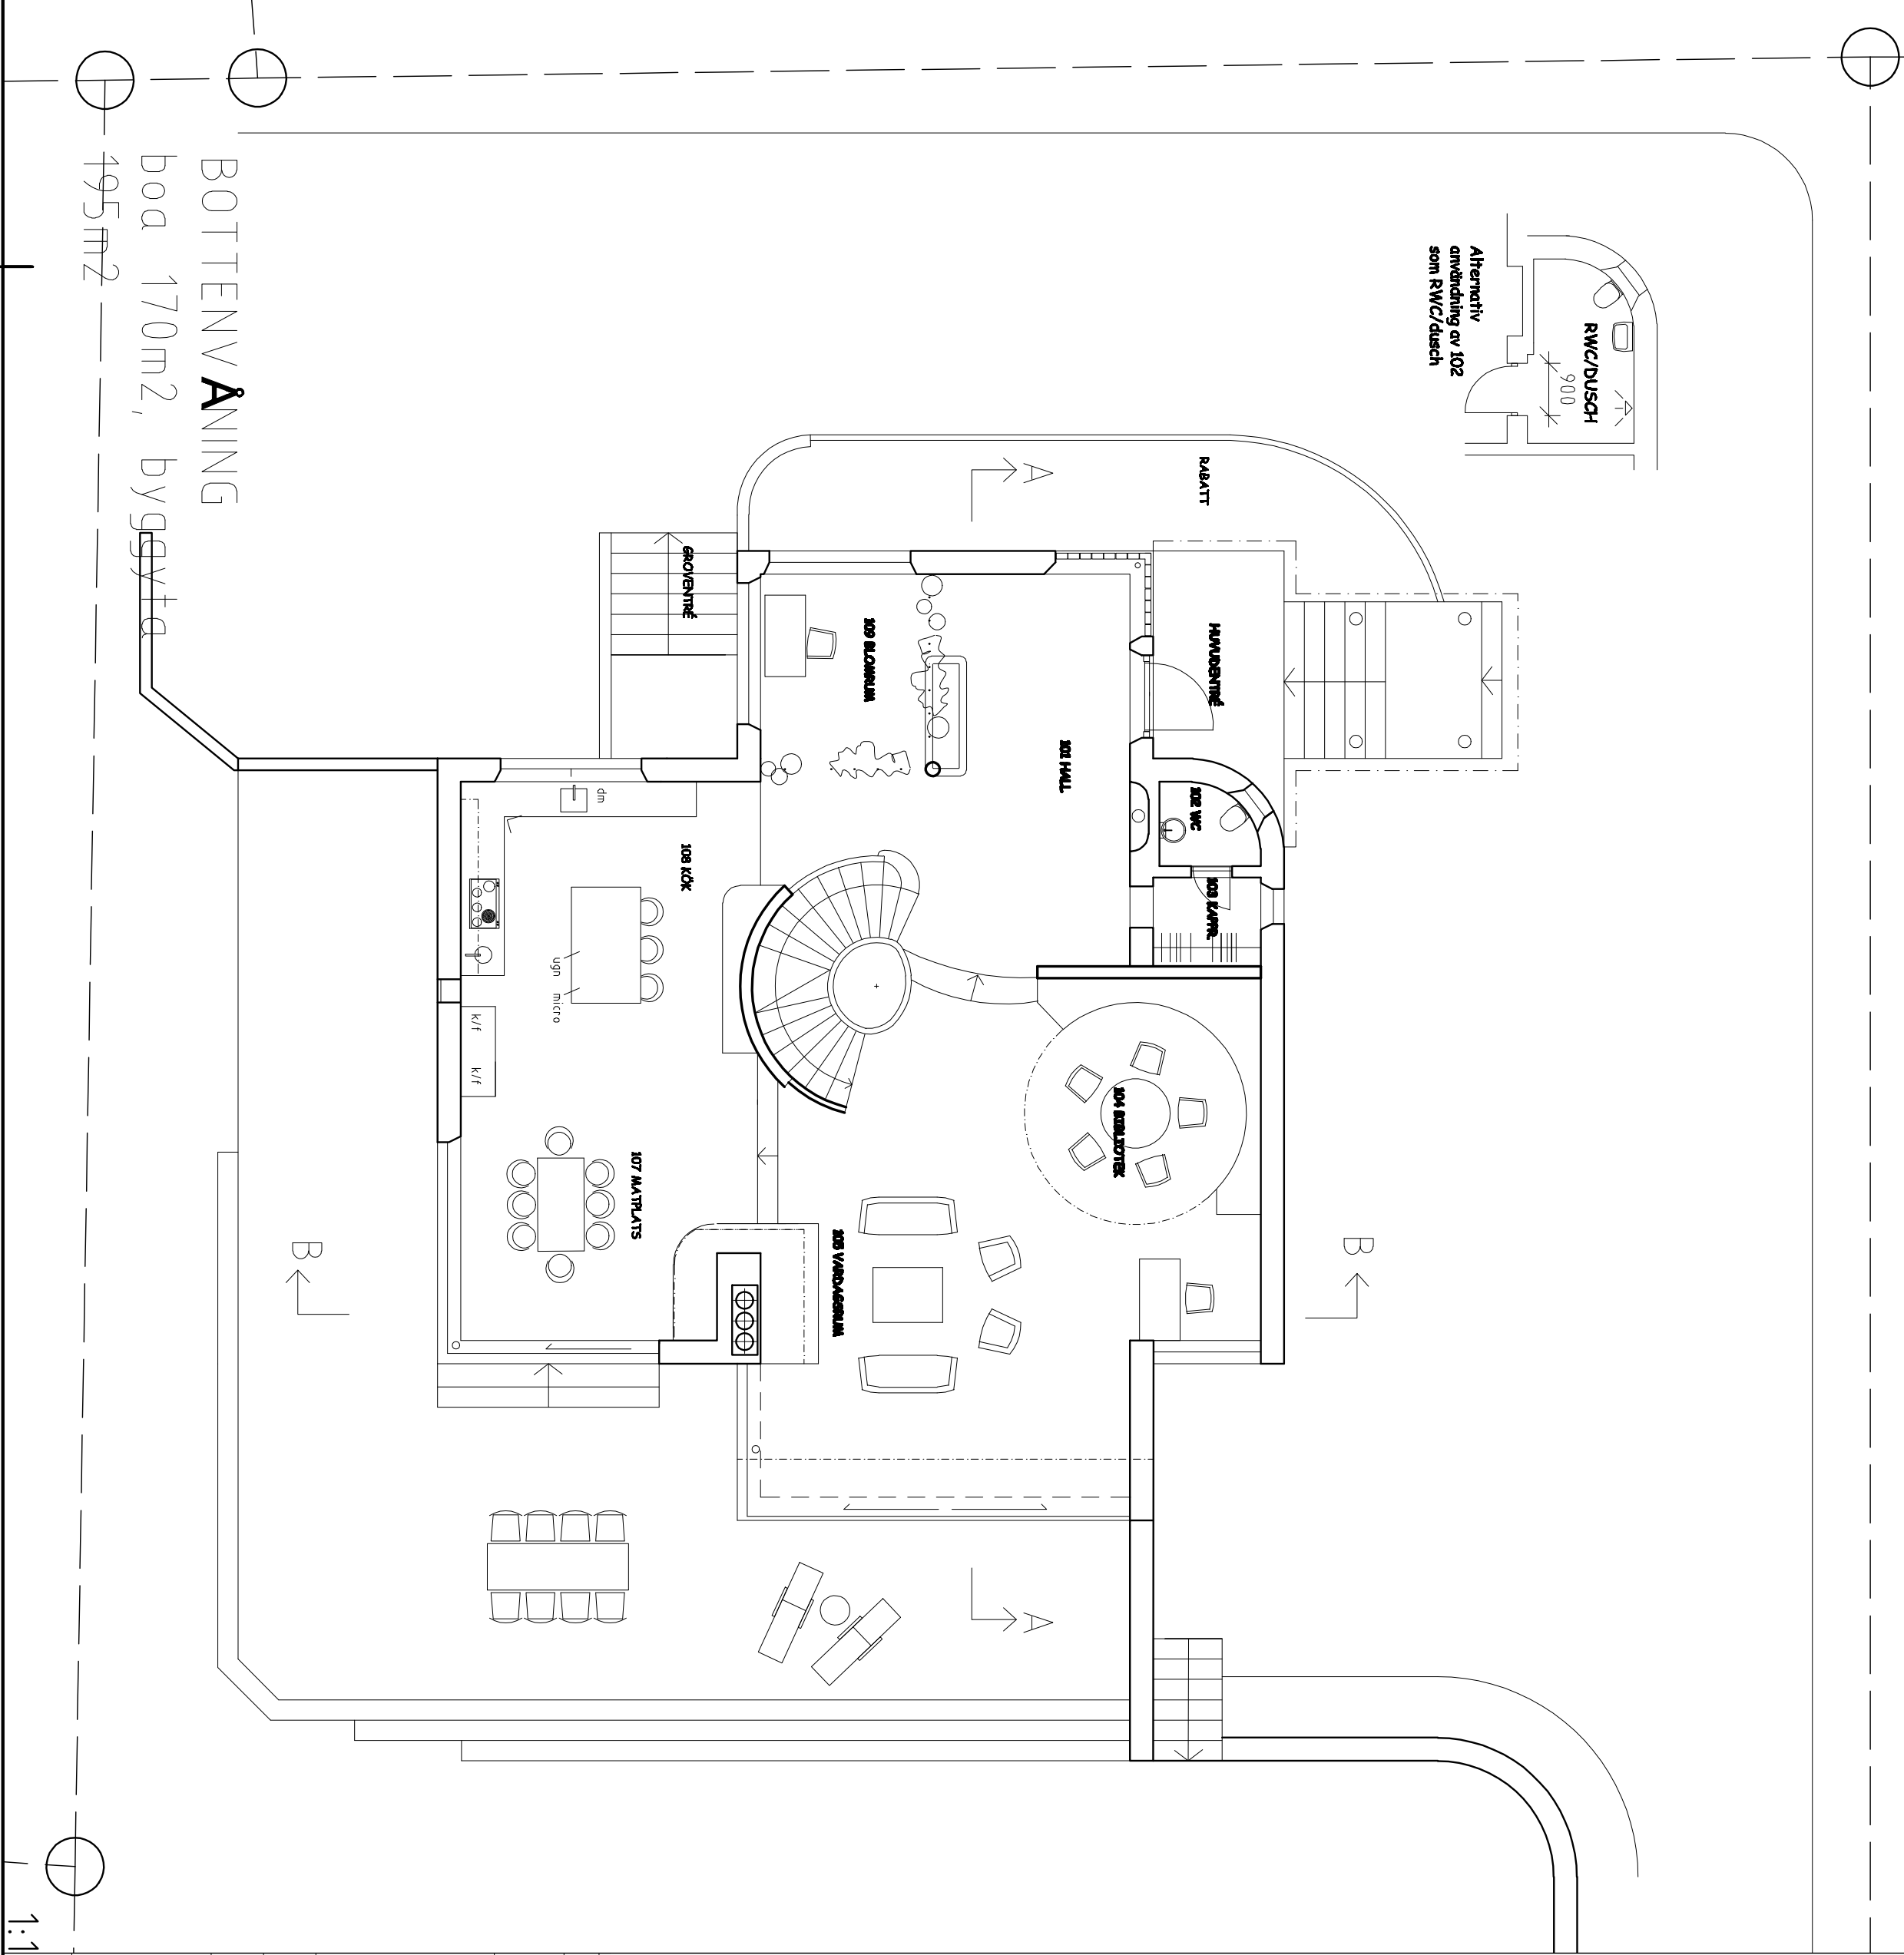
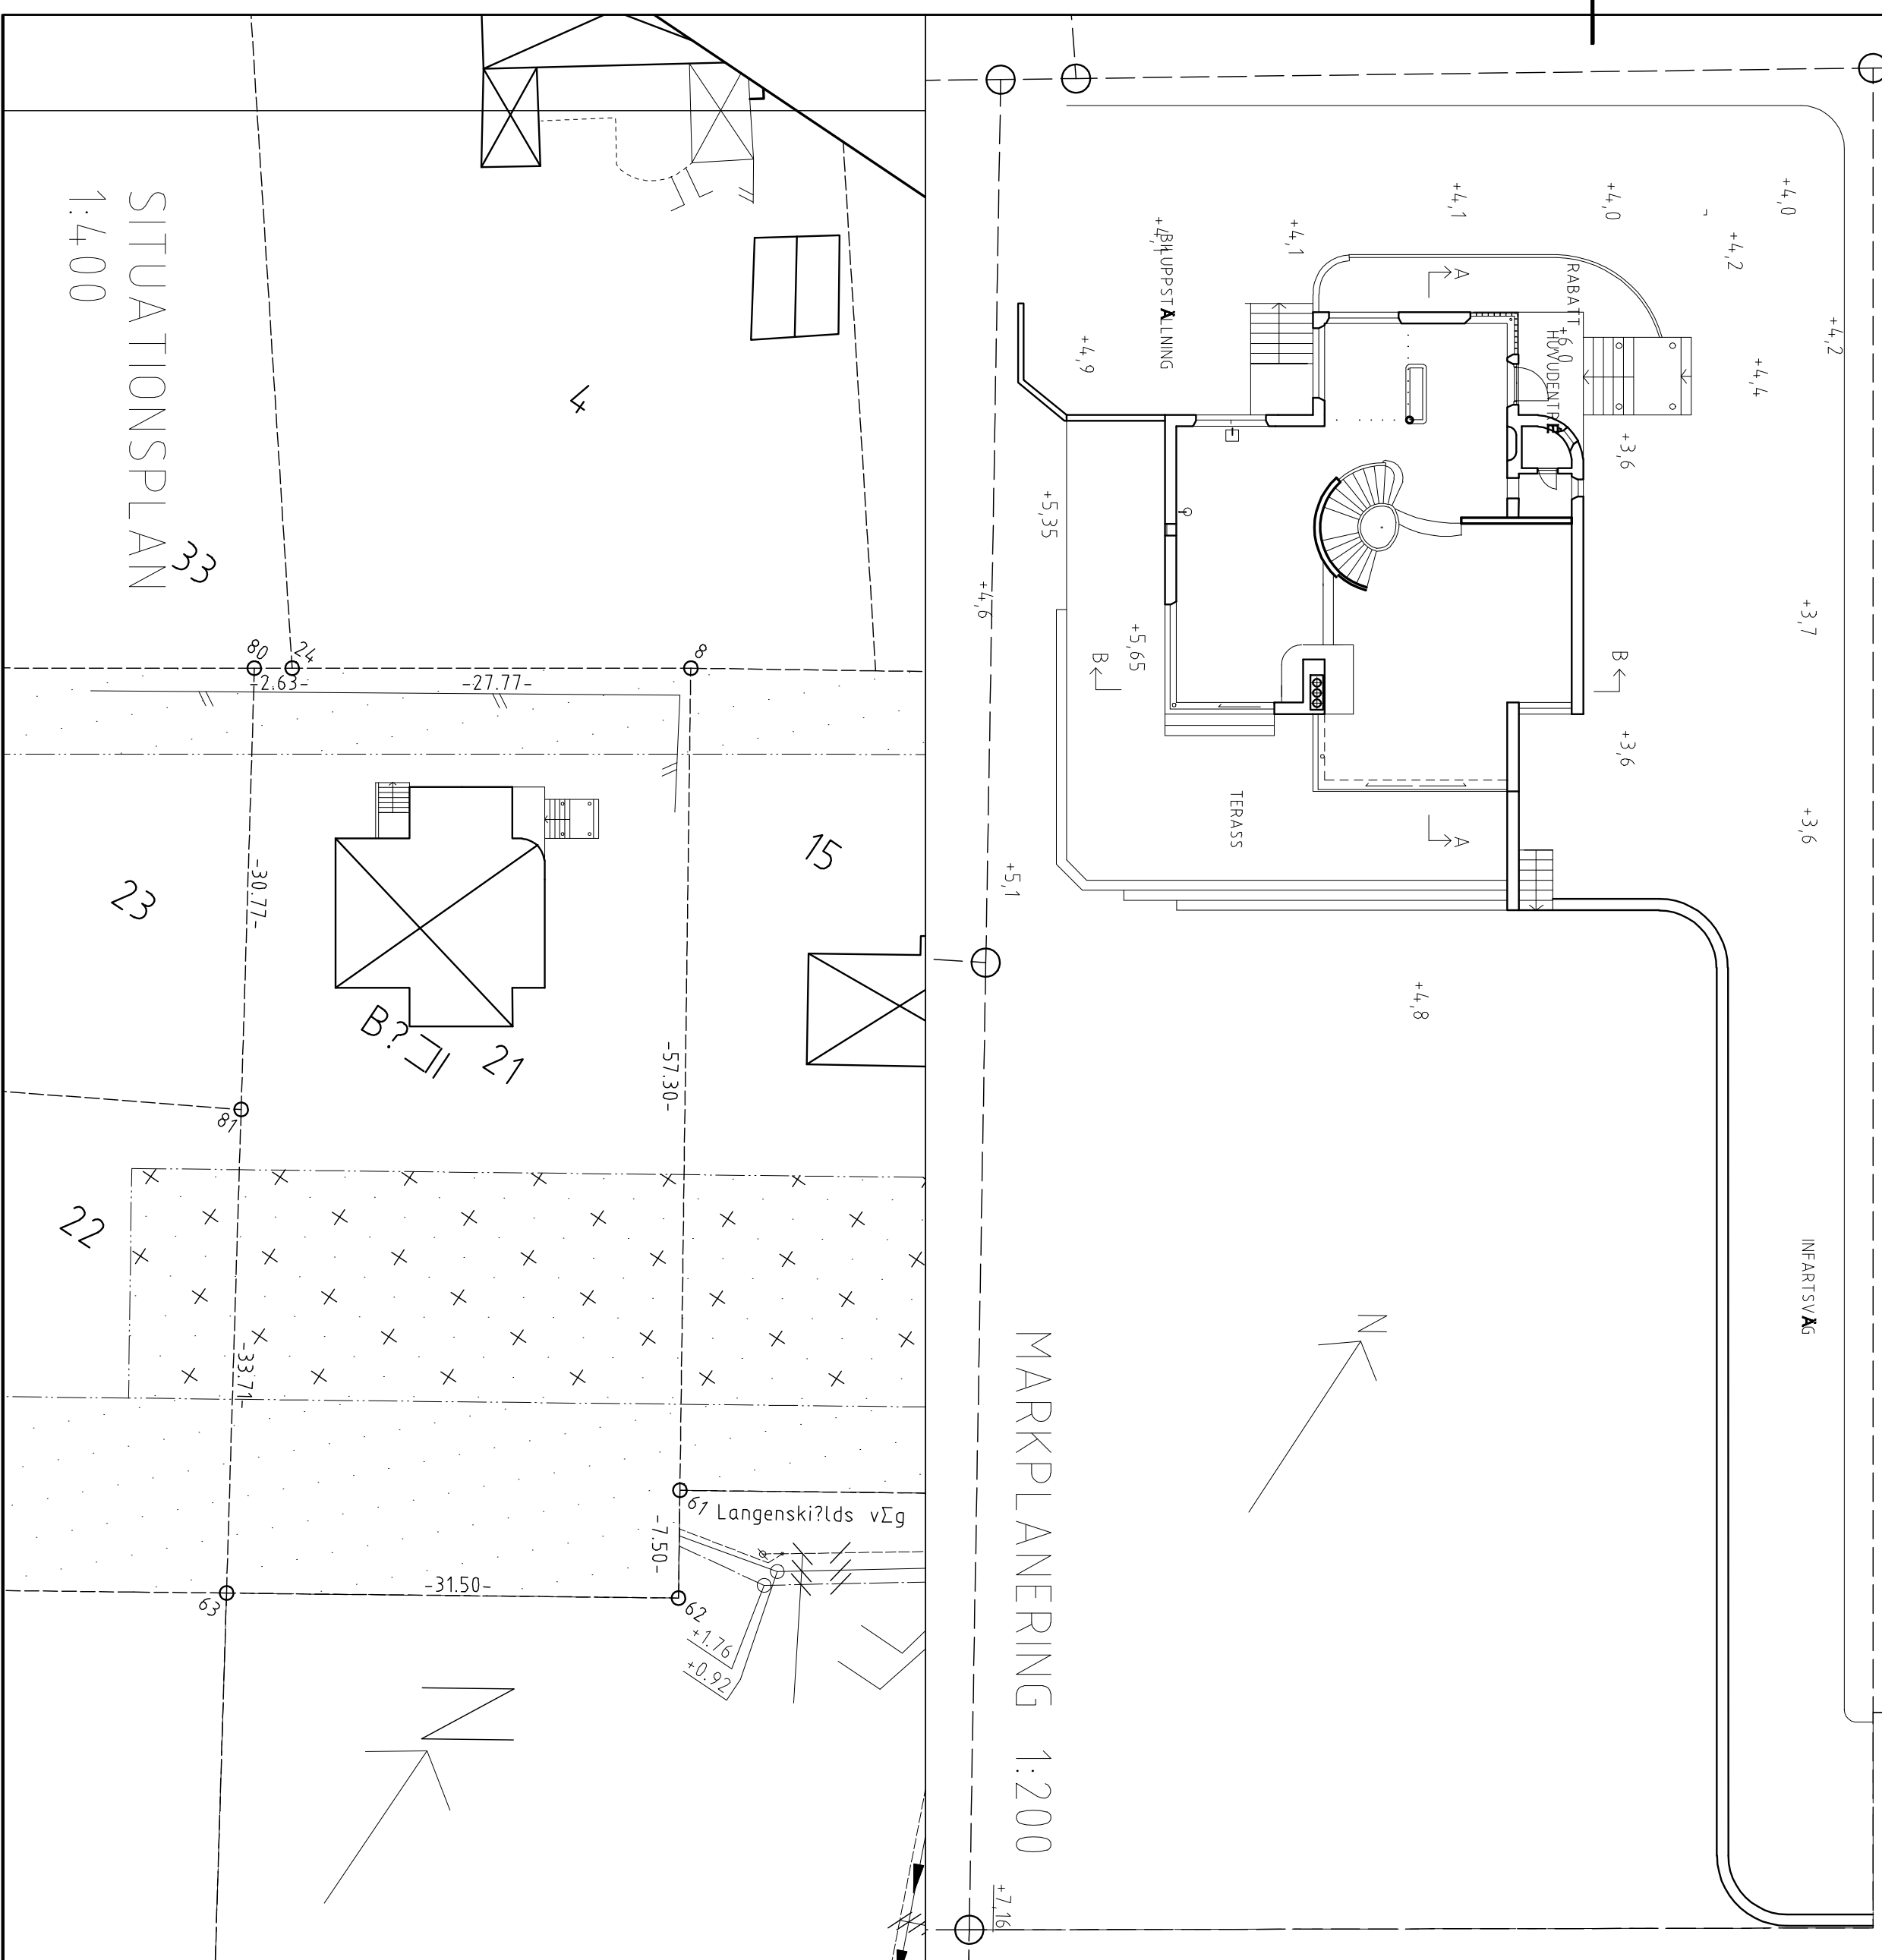


KÄLLARVÄNING
 Byggt 153m², byggyta
 165m²

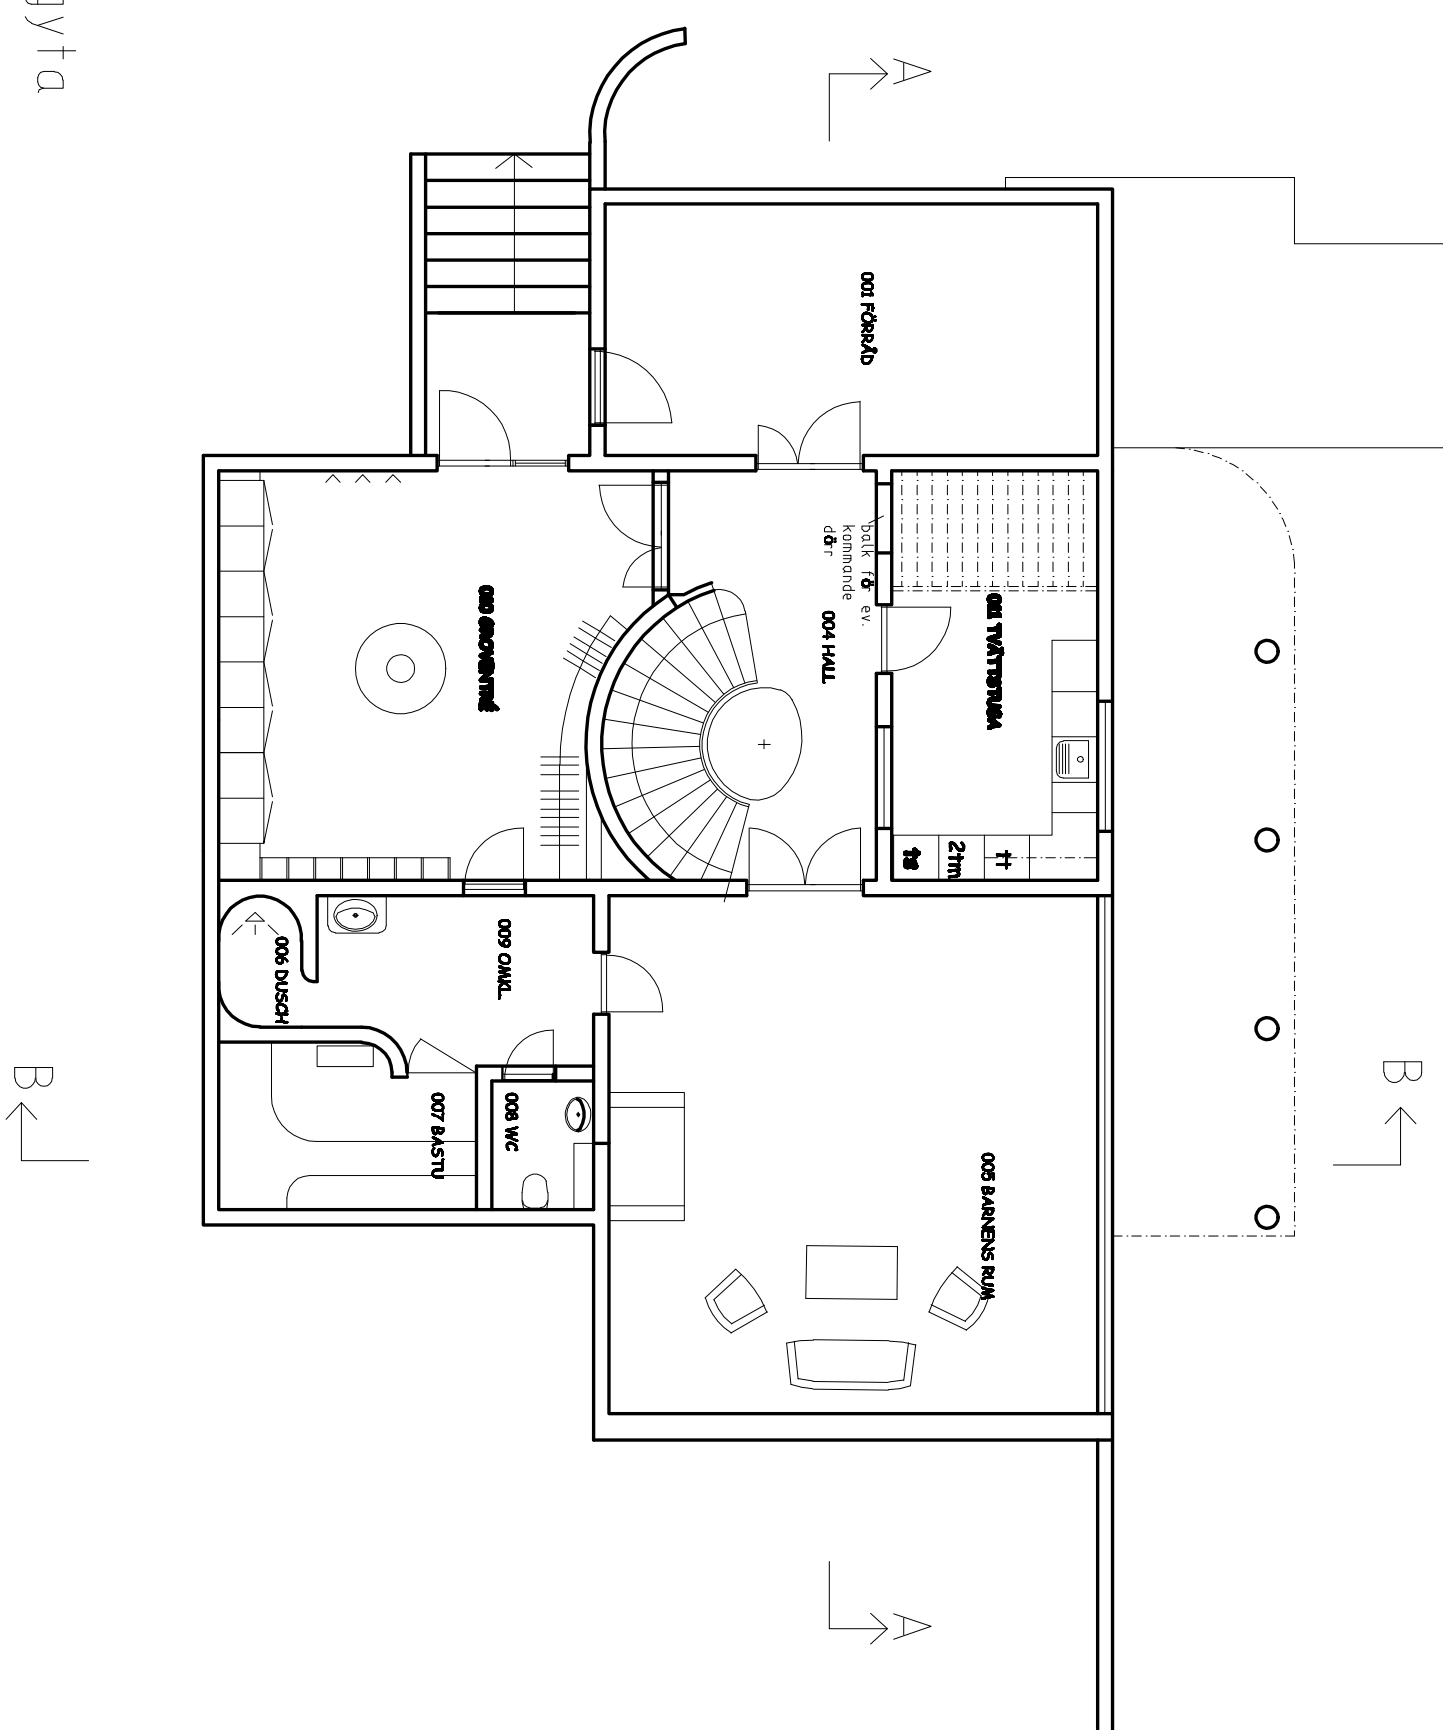

BOTTENVÄNING
 bod 170m², byggyta
 495m²

BET	ANT	NRÖRNINGEN AVSER	DATUM	SIÖN
RELATIONSRTNING				

FEDER JANSSON ARKITEKTUR & BYGGNATION
 SKÅNEVÄG 22, 182 81 DUNRSKÖLD, 08 445870
 e-mail: jansson.feder@skanska.com

UPPDRAG NR	PROJEKT AV	HANDLEDARE
031725	FEDER JANSSON ARK. SAR	
URD 21 DUNRSKÖLD "VILLA JANSSON"		
NYBYGGNAD		
PLANER: KILLARE, BY, YVERV.		
SITUATIONSPLAN, MARKPLANERING		
SKALA	NUMMER	
1:100	1:200	1:400
		A01