


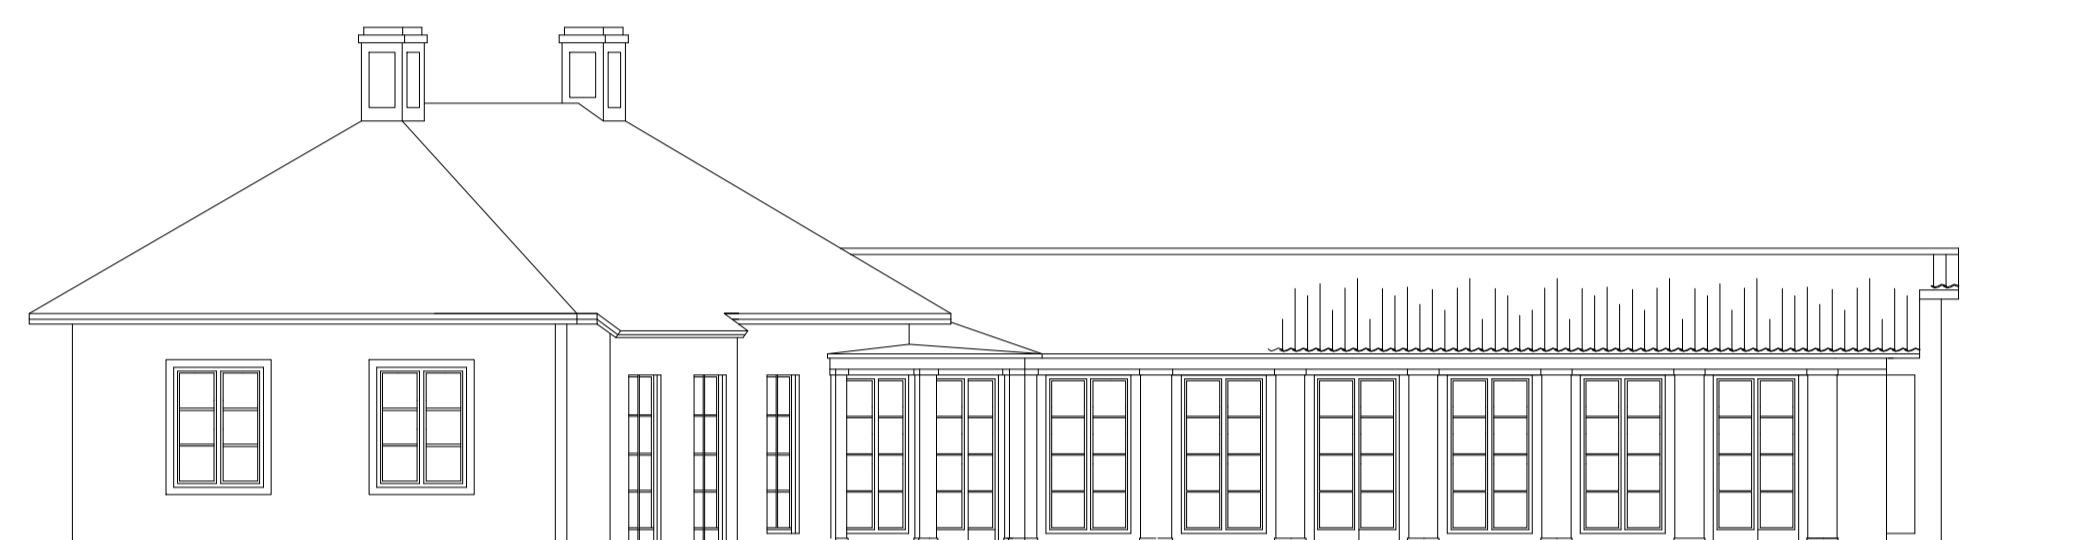


FASAD MOT SÖDER




FASAD MOT NORR




FASAD MOT VÄSTER

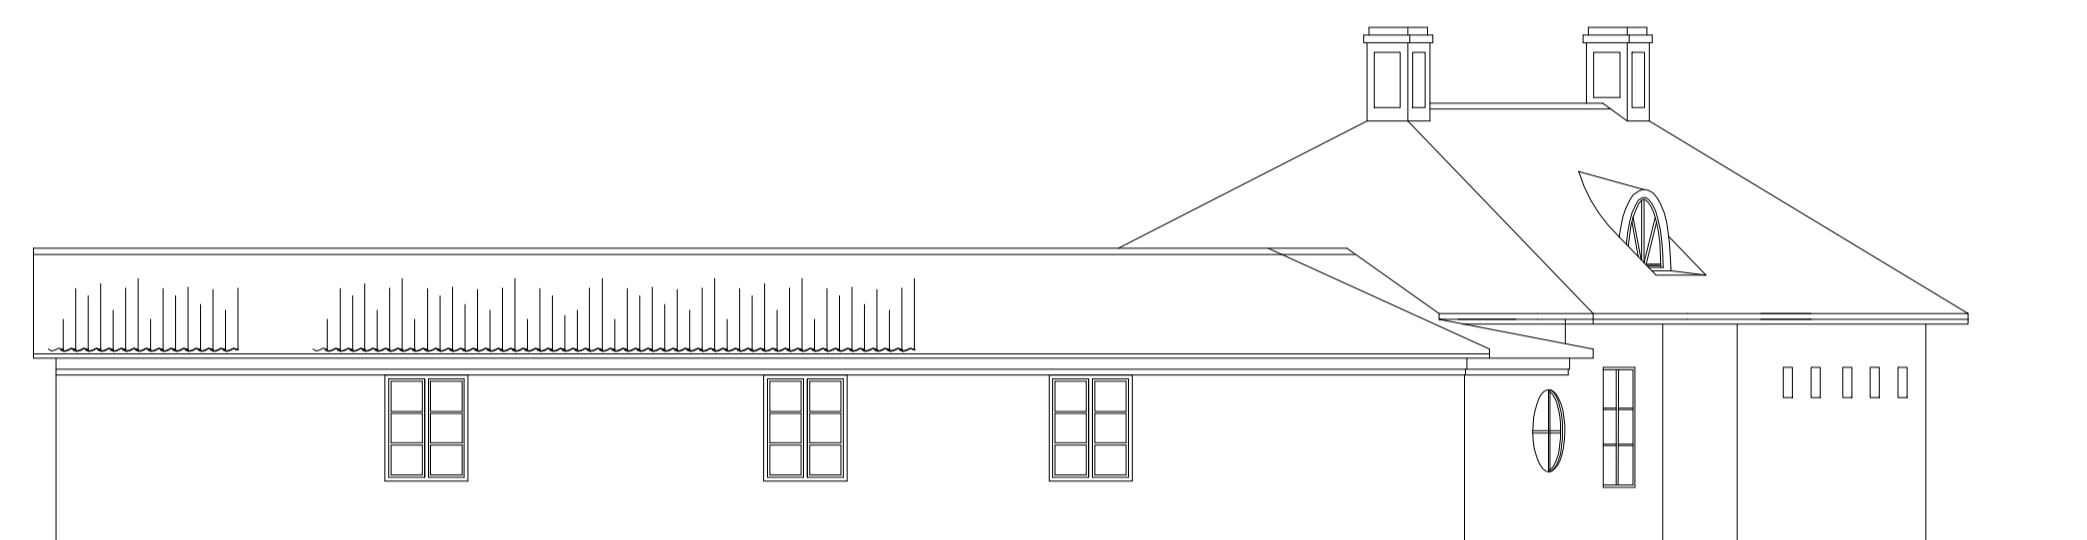


FASAD MOT ÖSTER

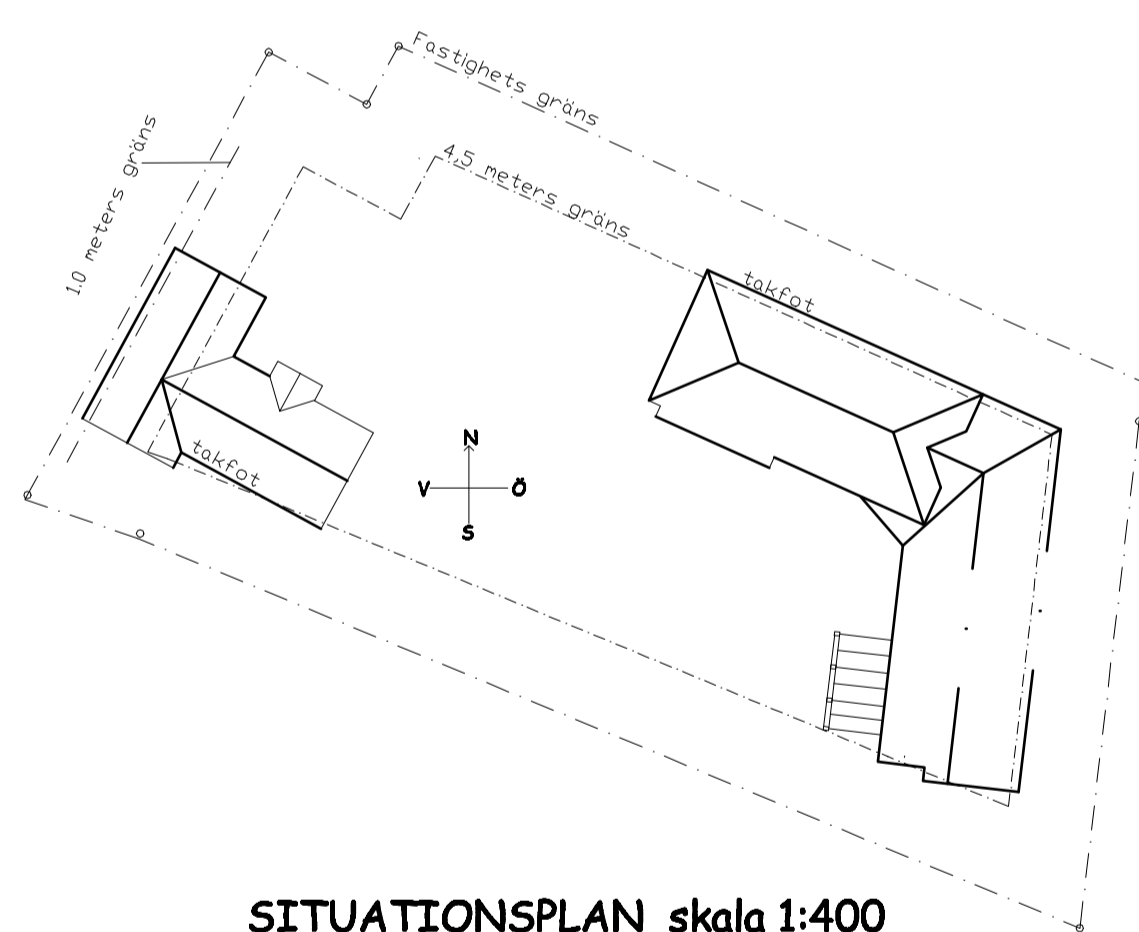

SITUATIONSPLAN skala 1:400

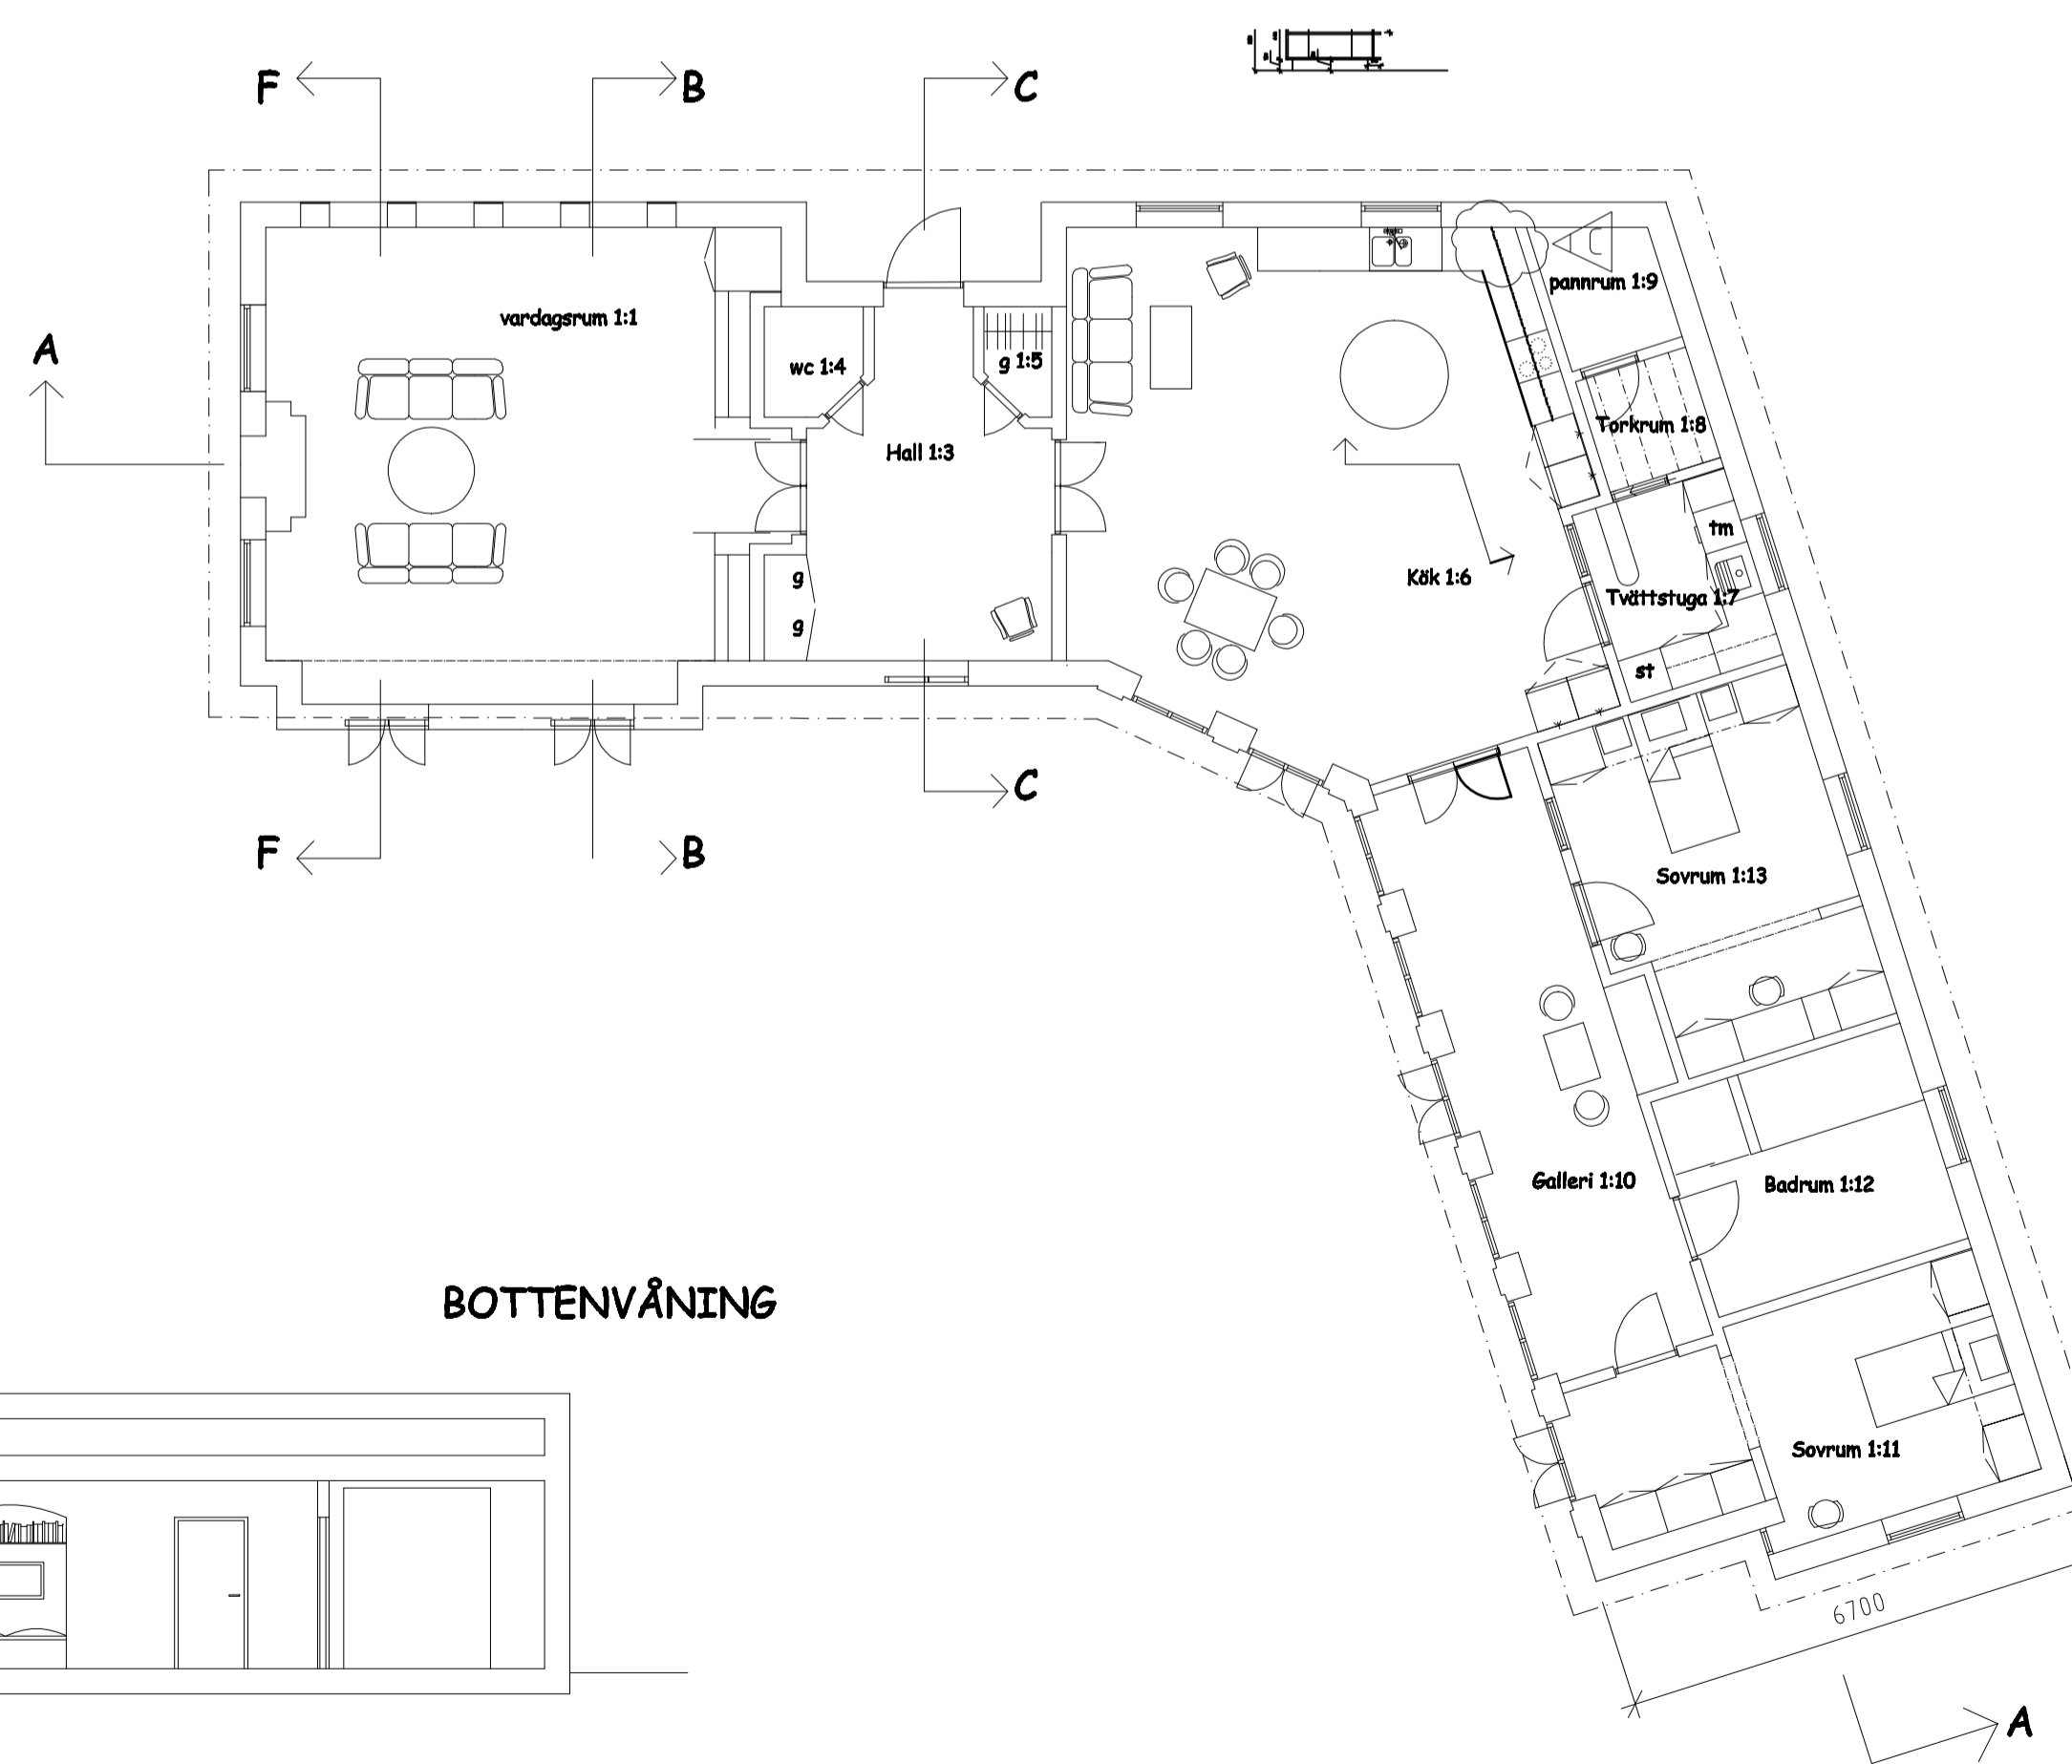

BOTTENVÅNING

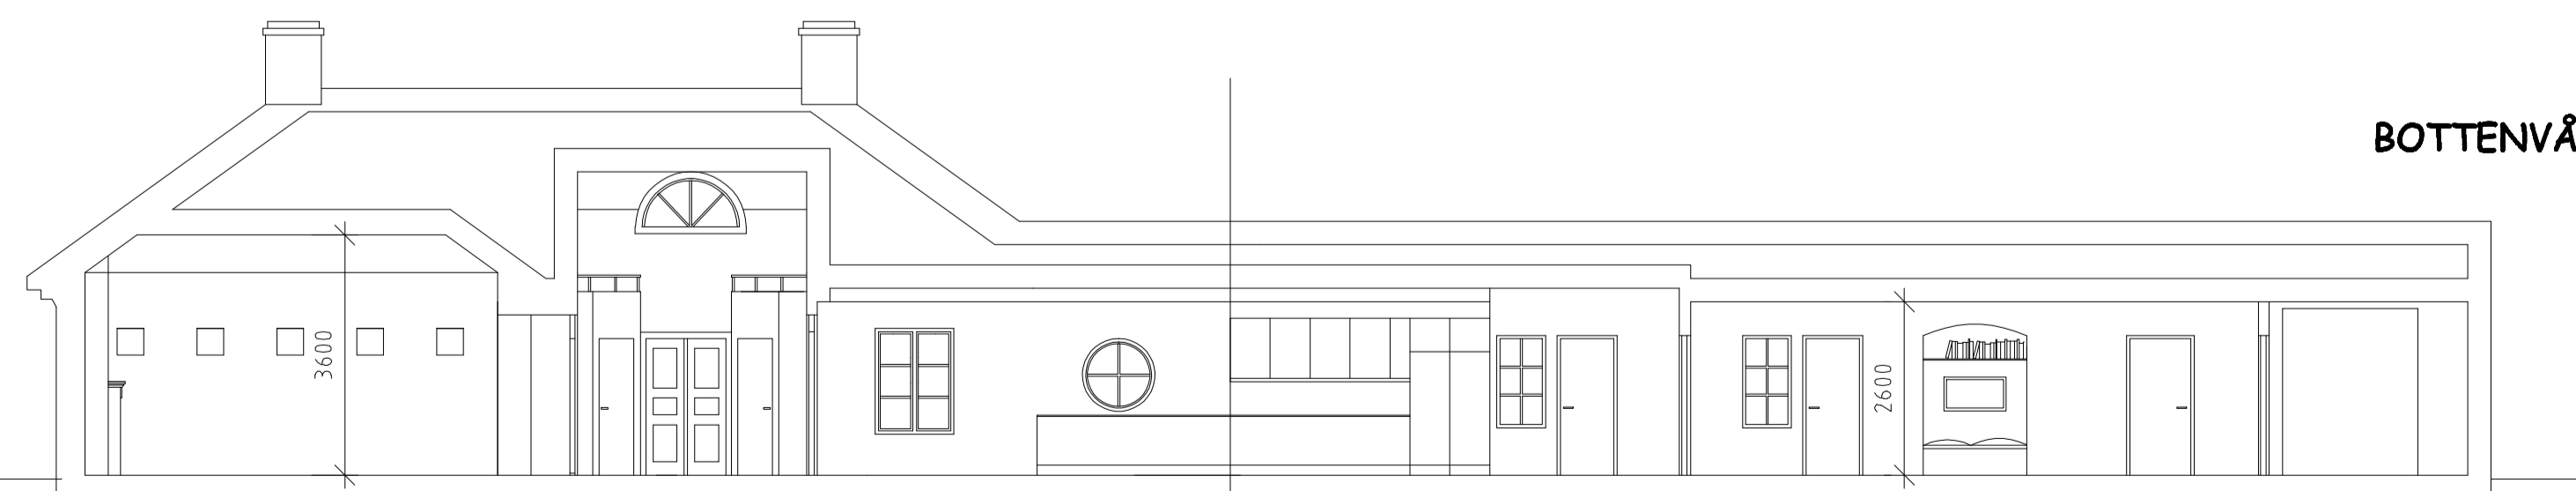

SEKTION A-A

BET	ANT	ÄNDRINGEN AVSER	DATUM	SIGN
-----	-----	-----------------	-------	------

RELATIONSITNING

UPPDRAG NR	RITAD AV	HANDLGGÄRE
------------	----------	------------

DATUM	ANSVARIG
-------	----------

FALSTERBO 22:36 "VILLA JANSON"

NYBYGGNAD

PLANER, FASADER, SEKTION

SITUATIONSPLAN

SKALA	NUMMER	BET
-------	--------	-----

1:100, 1:400A01